ЕСКІЗ ГЕНЕРАЛЬНОГО ПЛАНУ
с. НОВОТРОЇЦЬКЕ
Новомосковського району Дніпропетровської області

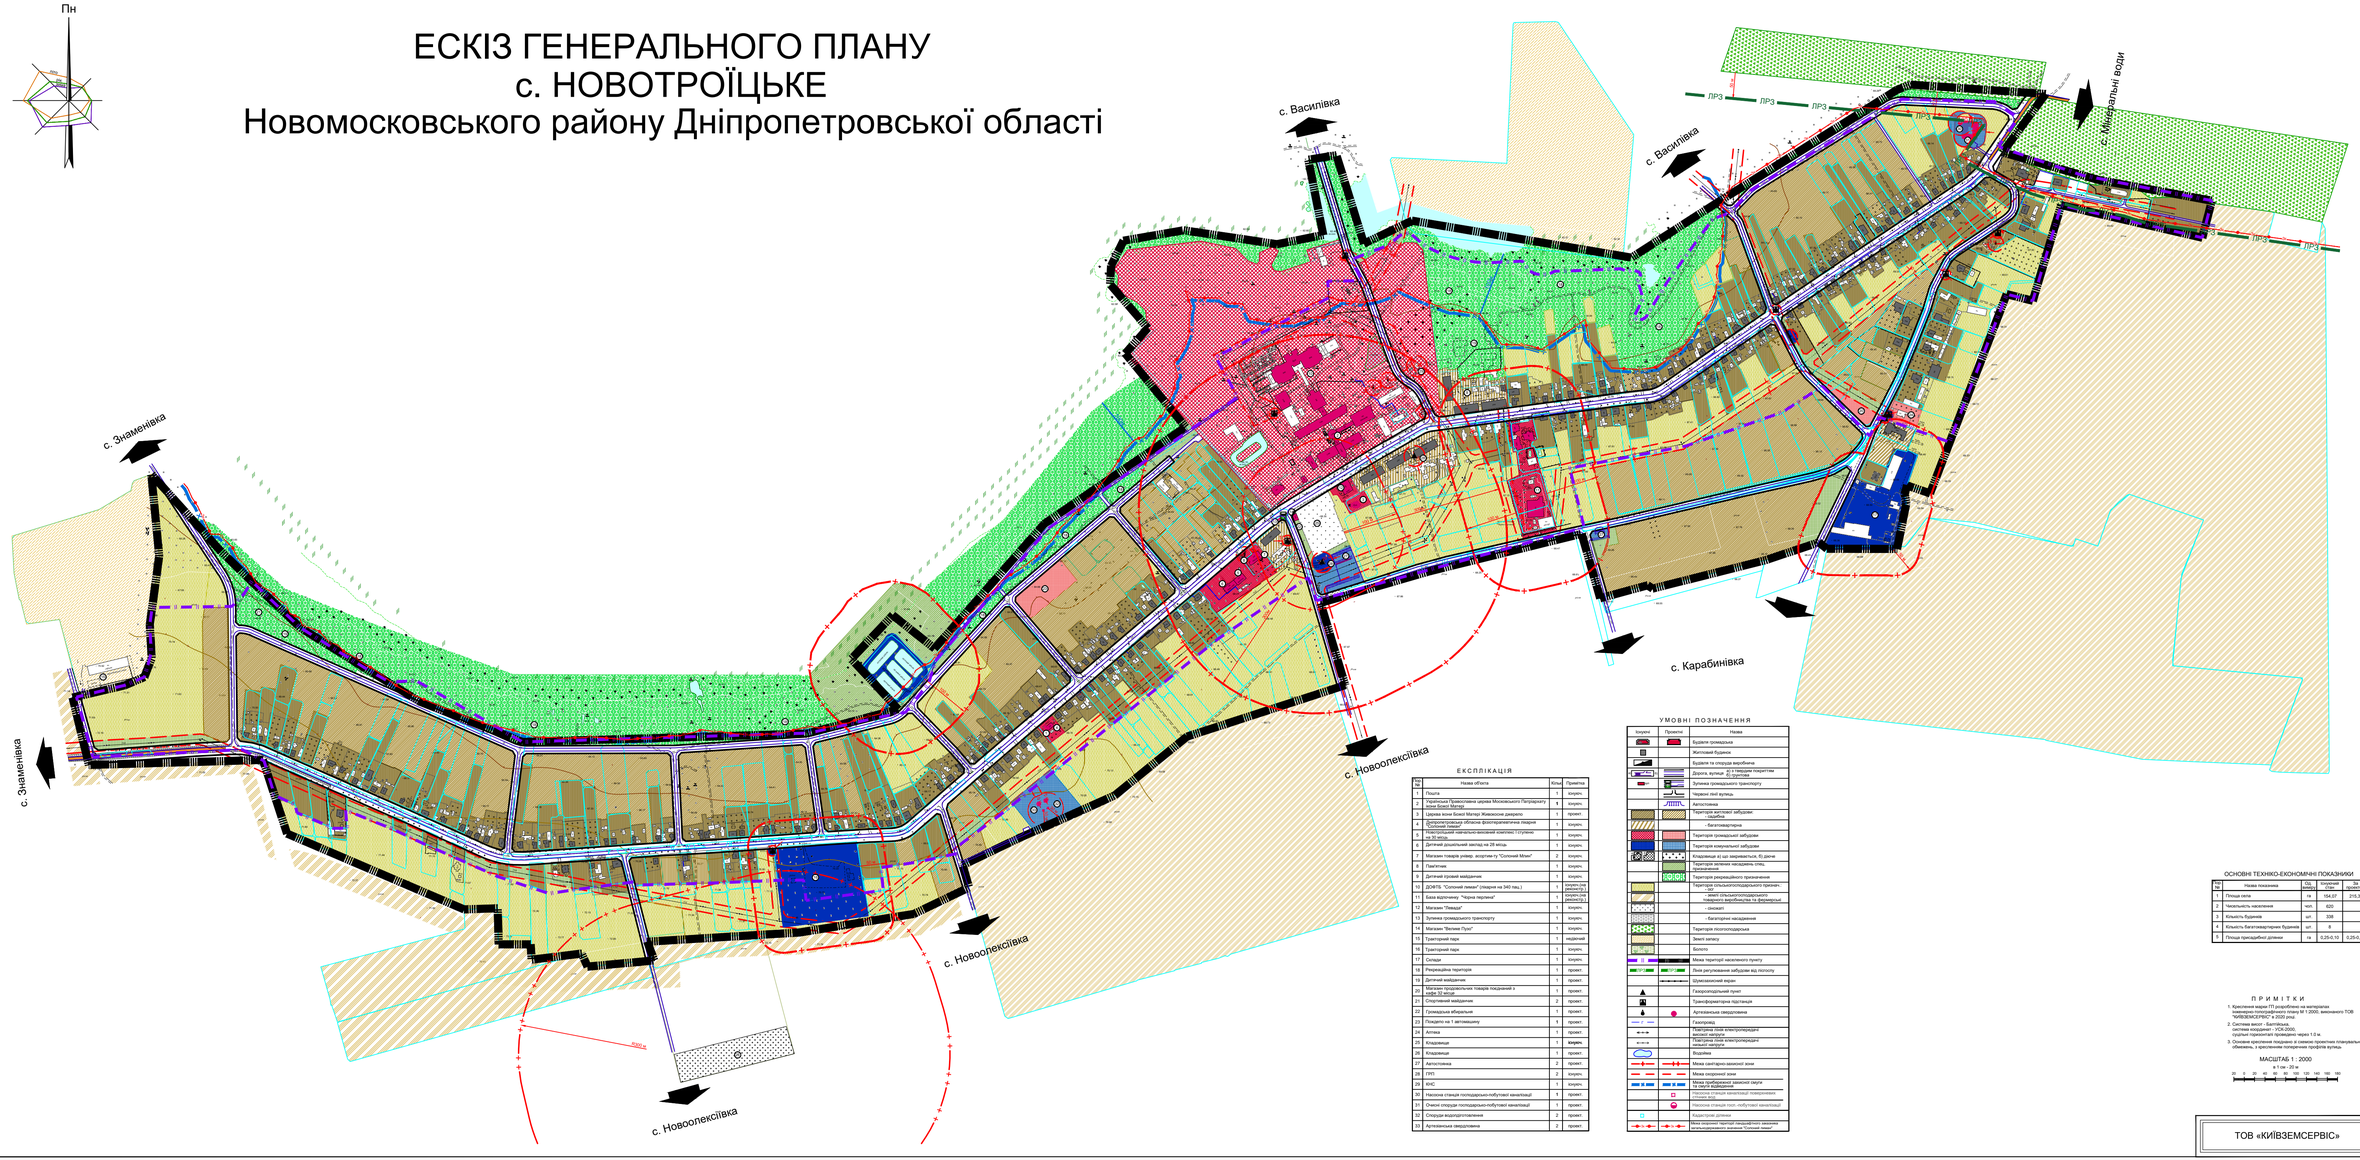
Пн
с. Василівка
с. Василівка
с. Мінеральні води
с. Знаменівка
с. Знаменівка
с. Новоолексіївка
с. Новоолексіївка
с. Новоолексіївка
с. Карабинівка
ЛР3
ЛР3
ЛР3