

ГЕНЕРАЛЬНИЙ ПЛАН смт МЕЛІОРАТИВНЕ Новомосковського району Дніпропетровської області



Генеральний план (основне креслення),
поєднаний зі схемою проектних
планувальних обмежень

ЕКСПЛІКАЦІЯ

№	Назва об'єкта	Кільк.	Примітка
1	Адміністративна будівля	1	існуюч.
2	Будівля культури	1	існуюч.
3	Собор Двадцяти Святих Апостолів	1	існуюч.
4	Будівля моголати	1	існуюч.
5	Меліоративний шлях Пашанської сільради НН ст. на 300 м від	1	існуюч.
6	Доповільний канальний заклад "Ромашка" на 11 м від	1	існуюч.
7	Дитячий гробовий майданчик	9	існуюч.
8	Спортивний майданчик	4	існуюч.
9	Стадіон	1	існуюч.
10	Амбулаторія	1	існуюч.
11	Нова пошта. Відділення №1	1	існуюч.
12	Магазин товарів універсального асортименту	5	існуюч.
13	Заклад харчування (ресторан)	1	існуюч.
14	Заклад харчування (кафе)	2	існуюч.
15	Аптека	1	існуюч.
16	Доповільний канальний заклад	1	не діє
17	Укрпошта	1	існуюч.
18	Запальнодіагностична станція "Српівщина"	1	існуюч.
19	Поклодо на 2 автомобілі	1	існуюч.
20	Пивзавод МС	1	існуюч.
21	АГЗС Проман-Бутан	1	існуюч.
22	ЗБК Меліоративне	1	існуюч.
23	РМЗ (ТОВ "Укртрубоул")	1	існуюч.
24	РАВТЗ	1	існуюч.
25	Інтернет-провайдер "Фрігат"	1	існуюч.
26	Гарантійна кооперація	2	існуюч.
27	Пам'ятник	1	існуюч.
28	Курган	1	існуюч.
29	Курган	1	існуюч.
30	Кладовище	1	існуюч.
31	Кладовище	1	проект.
32	Виробнича база ТОВ "Автомагістраль-Павлово"	1	існуюч.
33	Ливаробний завод	1	існуюч.
34	Завод пластмас	1	існуюч.
35	Склад	1	існуюч.
36	Зупинка громадського транспорту	7	існуюч.
37	Зупинка громадського транспорту	4	проект.
38	Комуніальна територія V класу надійності	1	проект.
39	Виробнича територія IV класу надійності	1	проект.
40	Автомагістраль та доповільні споруди кладовища	1	проект.

УМОВНІ ПОЗНАЧЕННЯ

Існуючі	Проектні	Назва
[Symbol]	[Symbol]	Будівля громадська
[Symbol]	[Symbol]	Житлова будівля
[Symbol]	[Symbol]	Будівля та споруда виробнича
[Symbol]	[Symbol]	Дорога, вулиця (з 3-х та більше позначками)
[Symbol]	[Symbol]	Зупинка громадського транспорту
[Symbol]	[Symbol]	Червоний ліній вулиці
[Symbol]	[Symbol]	Автомагістраль
[Symbol]	[Symbol]	Територія житлової забудови: - одноквартирна
[Symbol]	[Symbol]	- багатоквартирна
[Symbol]	[Symbol]	Територія громадської забудови
[Symbol]	[Symbol]	Територія виробничої забудови
[Symbol]	[Symbol]	Територія комунальної забудови
[Symbol]	[Symbol]	Територія інженерної інфраструктури
[Symbol]	[Symbol]	Кладовище (з) що закривається, б) діє
[Symbol]	[Symbol]	Територія зелених насаджень степ. призначення
[Symbol]	[Symbol]	Територія рекреаційного призначення
[Symbol]	[Symbol]	Територія сільськогосподарського призначення: - сад
[Symbol]	[Symbol]	- землі сільськогосподарського товарного виробництва
[Symbol]	[Symbol]	- сіножаті
[Symbol]	[Symbol]	- багаторічні насадження
[Symbol]	[Symbol]	Територія охорони культурного призначення
[Symbol]	[Symbol]	Територія транспортної інфраструктури
[Symbol]	[Symbol]	Територія земель заводу
[Symbol]	[Symbol]	Межа території населеного пункту
[Symbol]	[Symbol]	Газорозподільний пункт
[Symbol]	[Symbol]	Трансформаторна підстанція
[Symbol]	[Symbol]	Археологія свердловина
[Symbol]	[Symbol]	Газопровід
[Symbol]	[Symbol]	Постриєння ліній електропередачі місцевої мережі
[Symbol]	[Symbol]	Постриєння ліній електропередачі місцевої мережі
[Symbol]	[Symbol]	Струмені, річка
[Symbol]	[Symbol]	Водоплив
[Symbol]	[Symbol]	Межа санітарно-захисної зони
[Symbol]	[Symbol]	Межа охоронної зони
[Symbol]	[Symbol]	Межа виробничої територіальної охорони та скрині відведення
[Symbol]	[Symbol]	Межа зони аерологічного контролю
[Symbol]	[Symbol]	Пам'ятка культурної спадщини

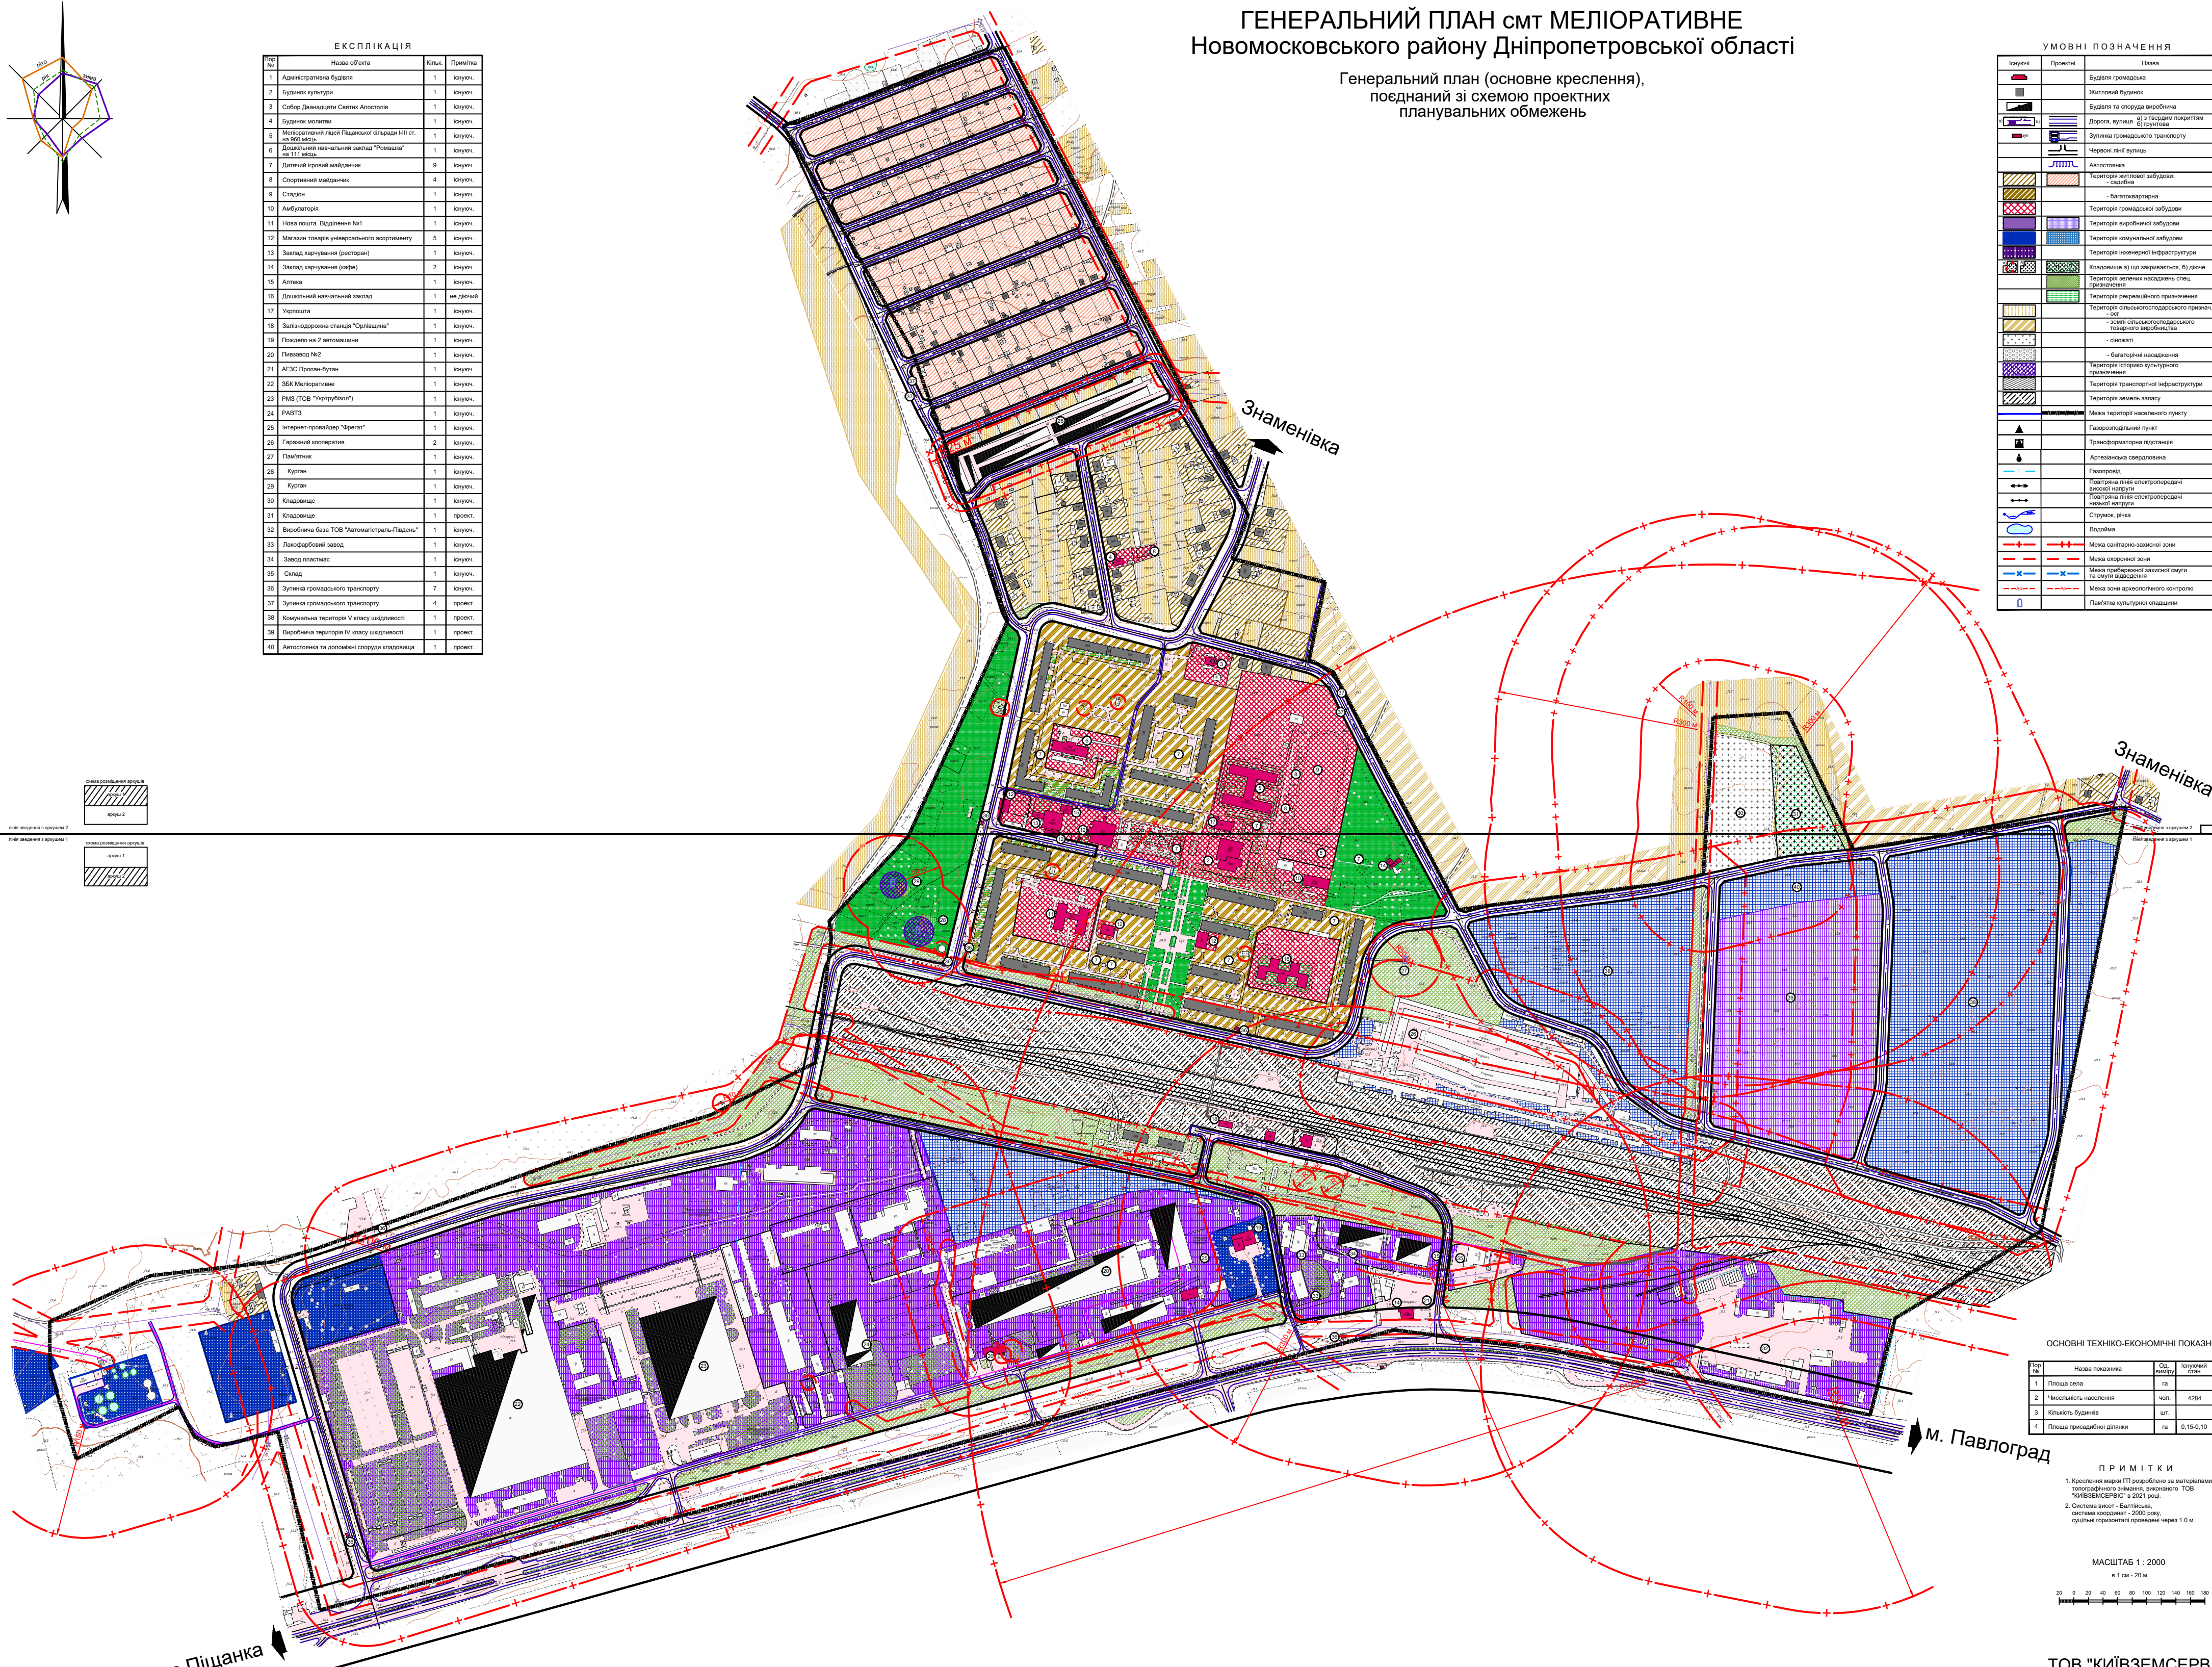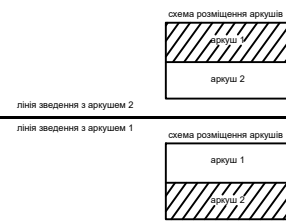

ОСНОВНІ ТЕХНІКО-ЕКОНОМІЧНІ ПОКАЗНИКИ

№	Назва показника	Сп. одиниця	Існуючі	За проектом
1	Площа села	га		213,55
2	Чисельність населення	чол.	4284	
3	Кількість будівель	шт.		
4	Площа проєкційної ділянки	га	0,154,10	0,154,10

П Р И М І Т К И
 1. Креслення мапи ГП розроблено за матеріалами топографічного знімання, виконаного ТОВ "КІВВІЗЕМСЕРВІС" в 2021 році.
 2. Система висот - Батіміська, система координат - 2000 року, сучасні географічні проєкції через 1,0 м.

